



ガードレール
(Gr-C-4E) S=1:20

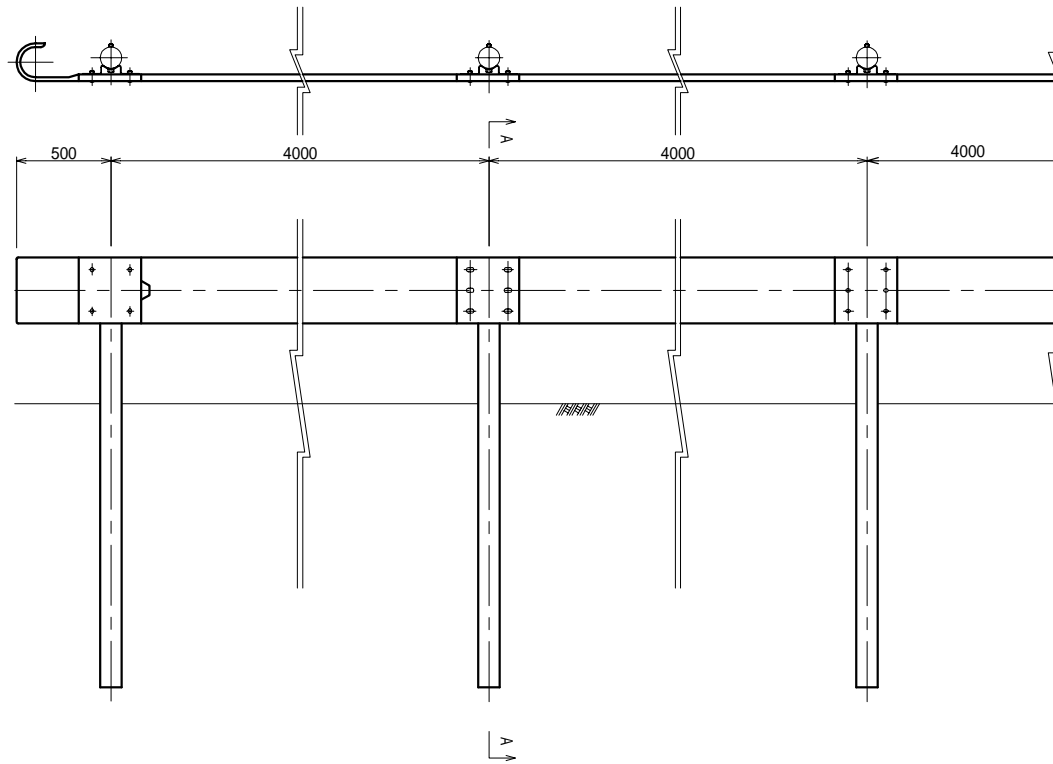

A - A 断面

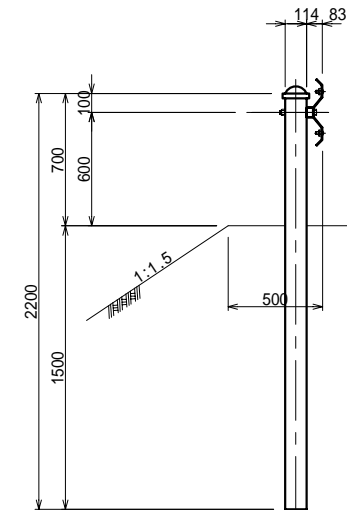

ガードレール 縮尺 = 1/20

Gr-C-4E (土中用)

土木の道具箱@ほーせん.com
http://www.ho-sen.com/